


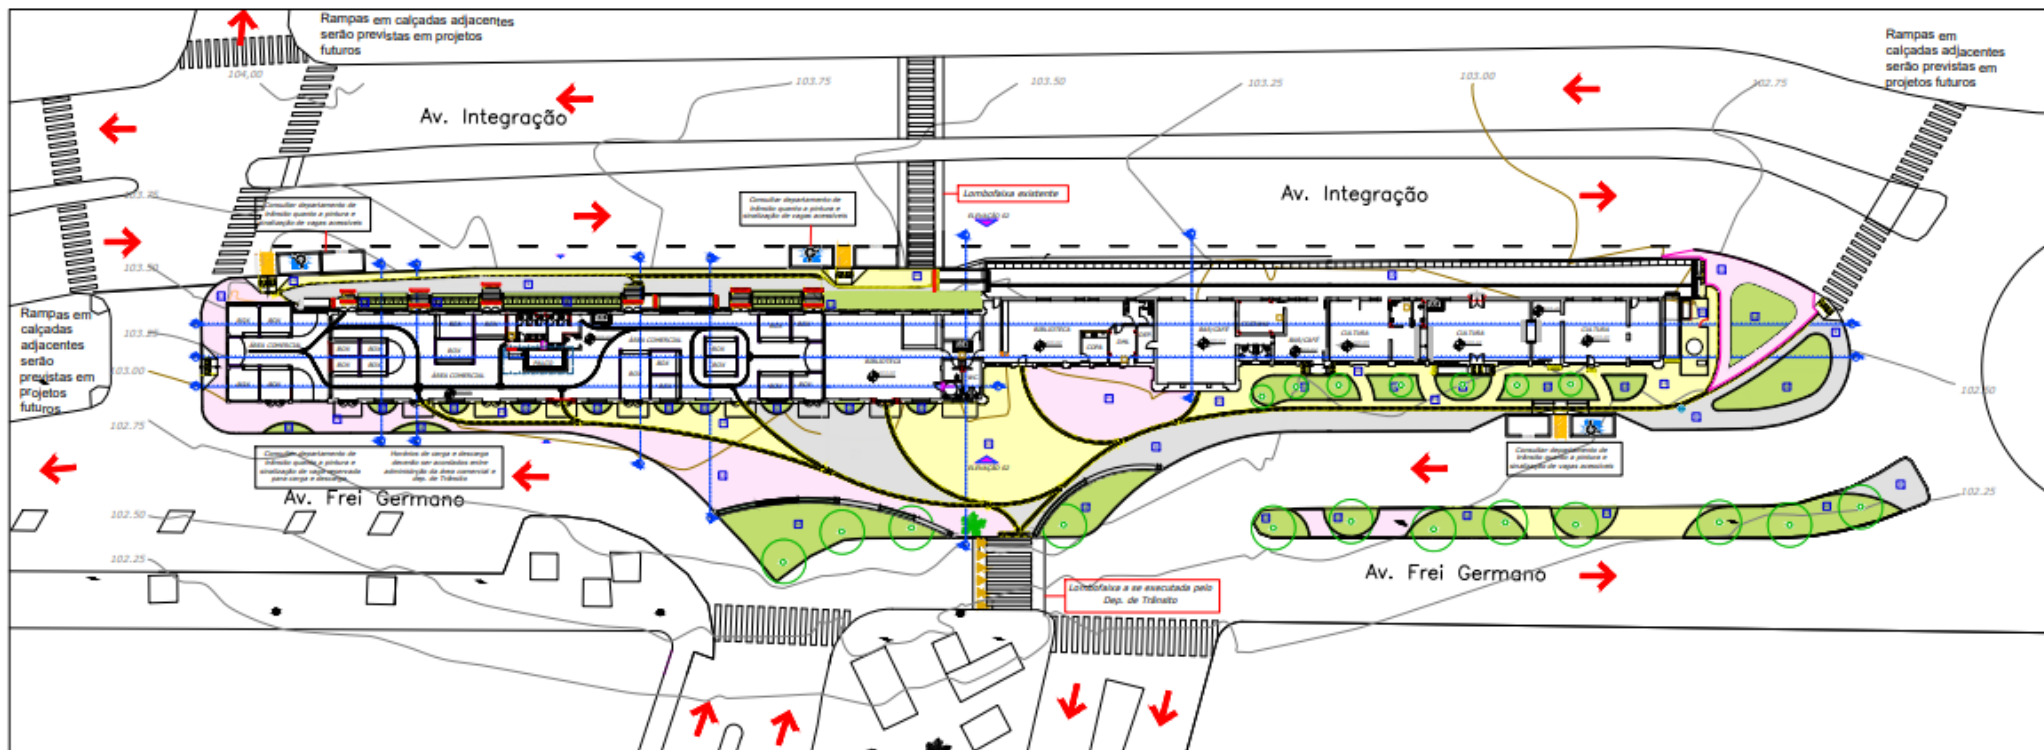

IMPLANTAÇÃO

esc. 1:250

LEGENDA PARA ACABAMENTOS

FISO - ÁREA EXTERNA

☒	Piso em bloco de concreto intercalado de cor cinza
☒	Piso em bloco de concreto intercalado de cor cinza
☒	Piso em bloco de concreto intercalado de cor cinza
☒	Calçada: grama e/ou plantas
☒	Concreto liso
☒	Pólo, base e aplicar resina acrílica (ver. Acrylic) em piso existente

FISO TÁTIL - ÁREA EXTERNA (VER PRANCHAS 11 E 12: PAGINAÇÃO)

☒	Piso tátil direcional em elementos solados de aço inoxidável fixados ao piso com parafusos autoperfurantes
☒	Piso tátil de alerta em elementos solados de aço inoxidável fixados ao piso com parafusos autoperfurantes
☒	Piso tátil direcional em lajotas tubulares de concreto colorido acurado
☒	Piso tátil de alerta em lajotas tubulares de concreto colorido acurado

Proprietário: Município de Franca CNPJ: 47.901.780/0001-00	Arquiteto: Ana Roberta Freire Ferreira de Castro C.R.A. 4185/2013	TÍTULO: PROJETO DE REVITALIZAÇÃO DA ANTIGA ESTAÇÃO FERROVIÁRIA DE FRANCA	
Responsável Técnico: Ana Roberta Freire Ferreira de Castro C.R.A. 4185/2013	PROIBIDA QUALQUER ALTERAÇÃO NOS PROJETOS SEM ANUÊNCIA DO AUTOR RESOLUÇÃO CADUR Nº 67 12/2013; LDB Nº 12.376/2006	LOCAL: Rua Frei Germano s/nº Estação - Franca-SP	PRIMEIRA ARQ 02/21
		ETAPA: PROJETO EXECUTIVO	DATA: 15/03/2023
		CONTROLE: IMPLANTAÇÃO	ESCALA: 1:250
		FINALIDADE: LICITAÇÃO	REVISÃO: 02
		CADASTRO: 01.1.11.00.000.14.00	PROCESSO:
		DESENHO: Ana Roberta F. F. de Castro/ Renato L. Goul	FOLHA: RUBRICA: