



SITUAÇÃO ATUAL

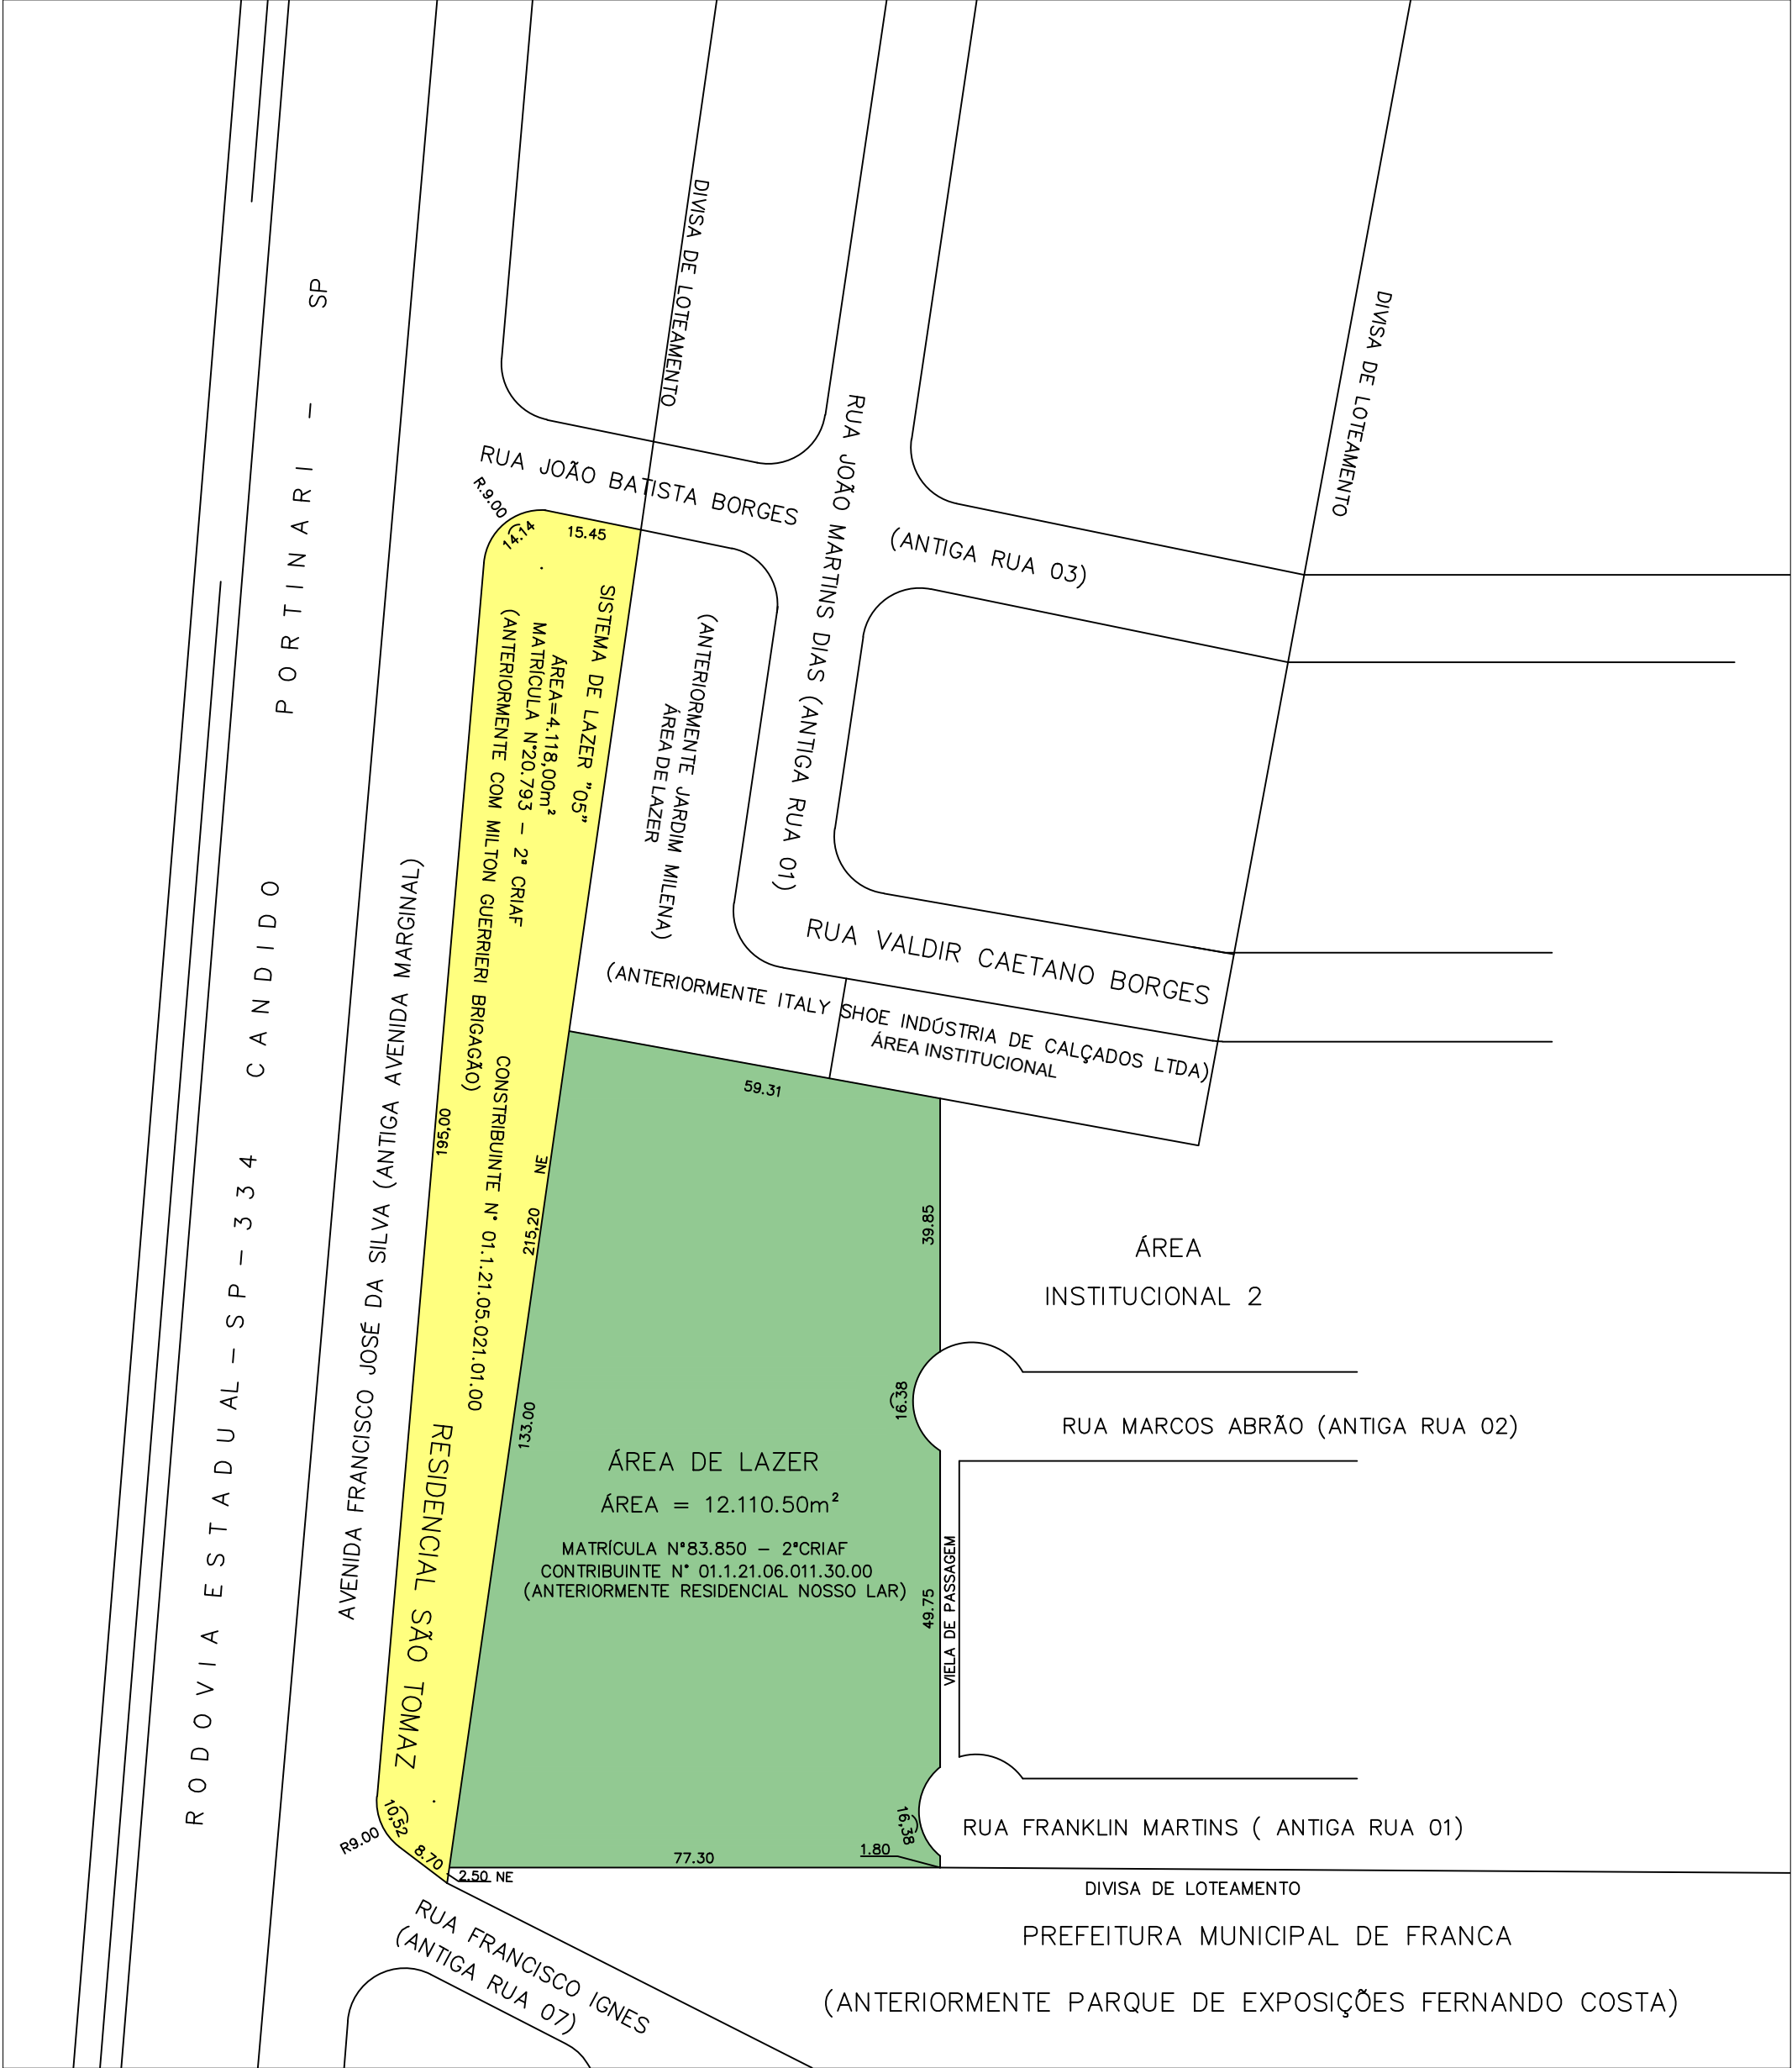

SITUAÇÃO PRETENDIDA

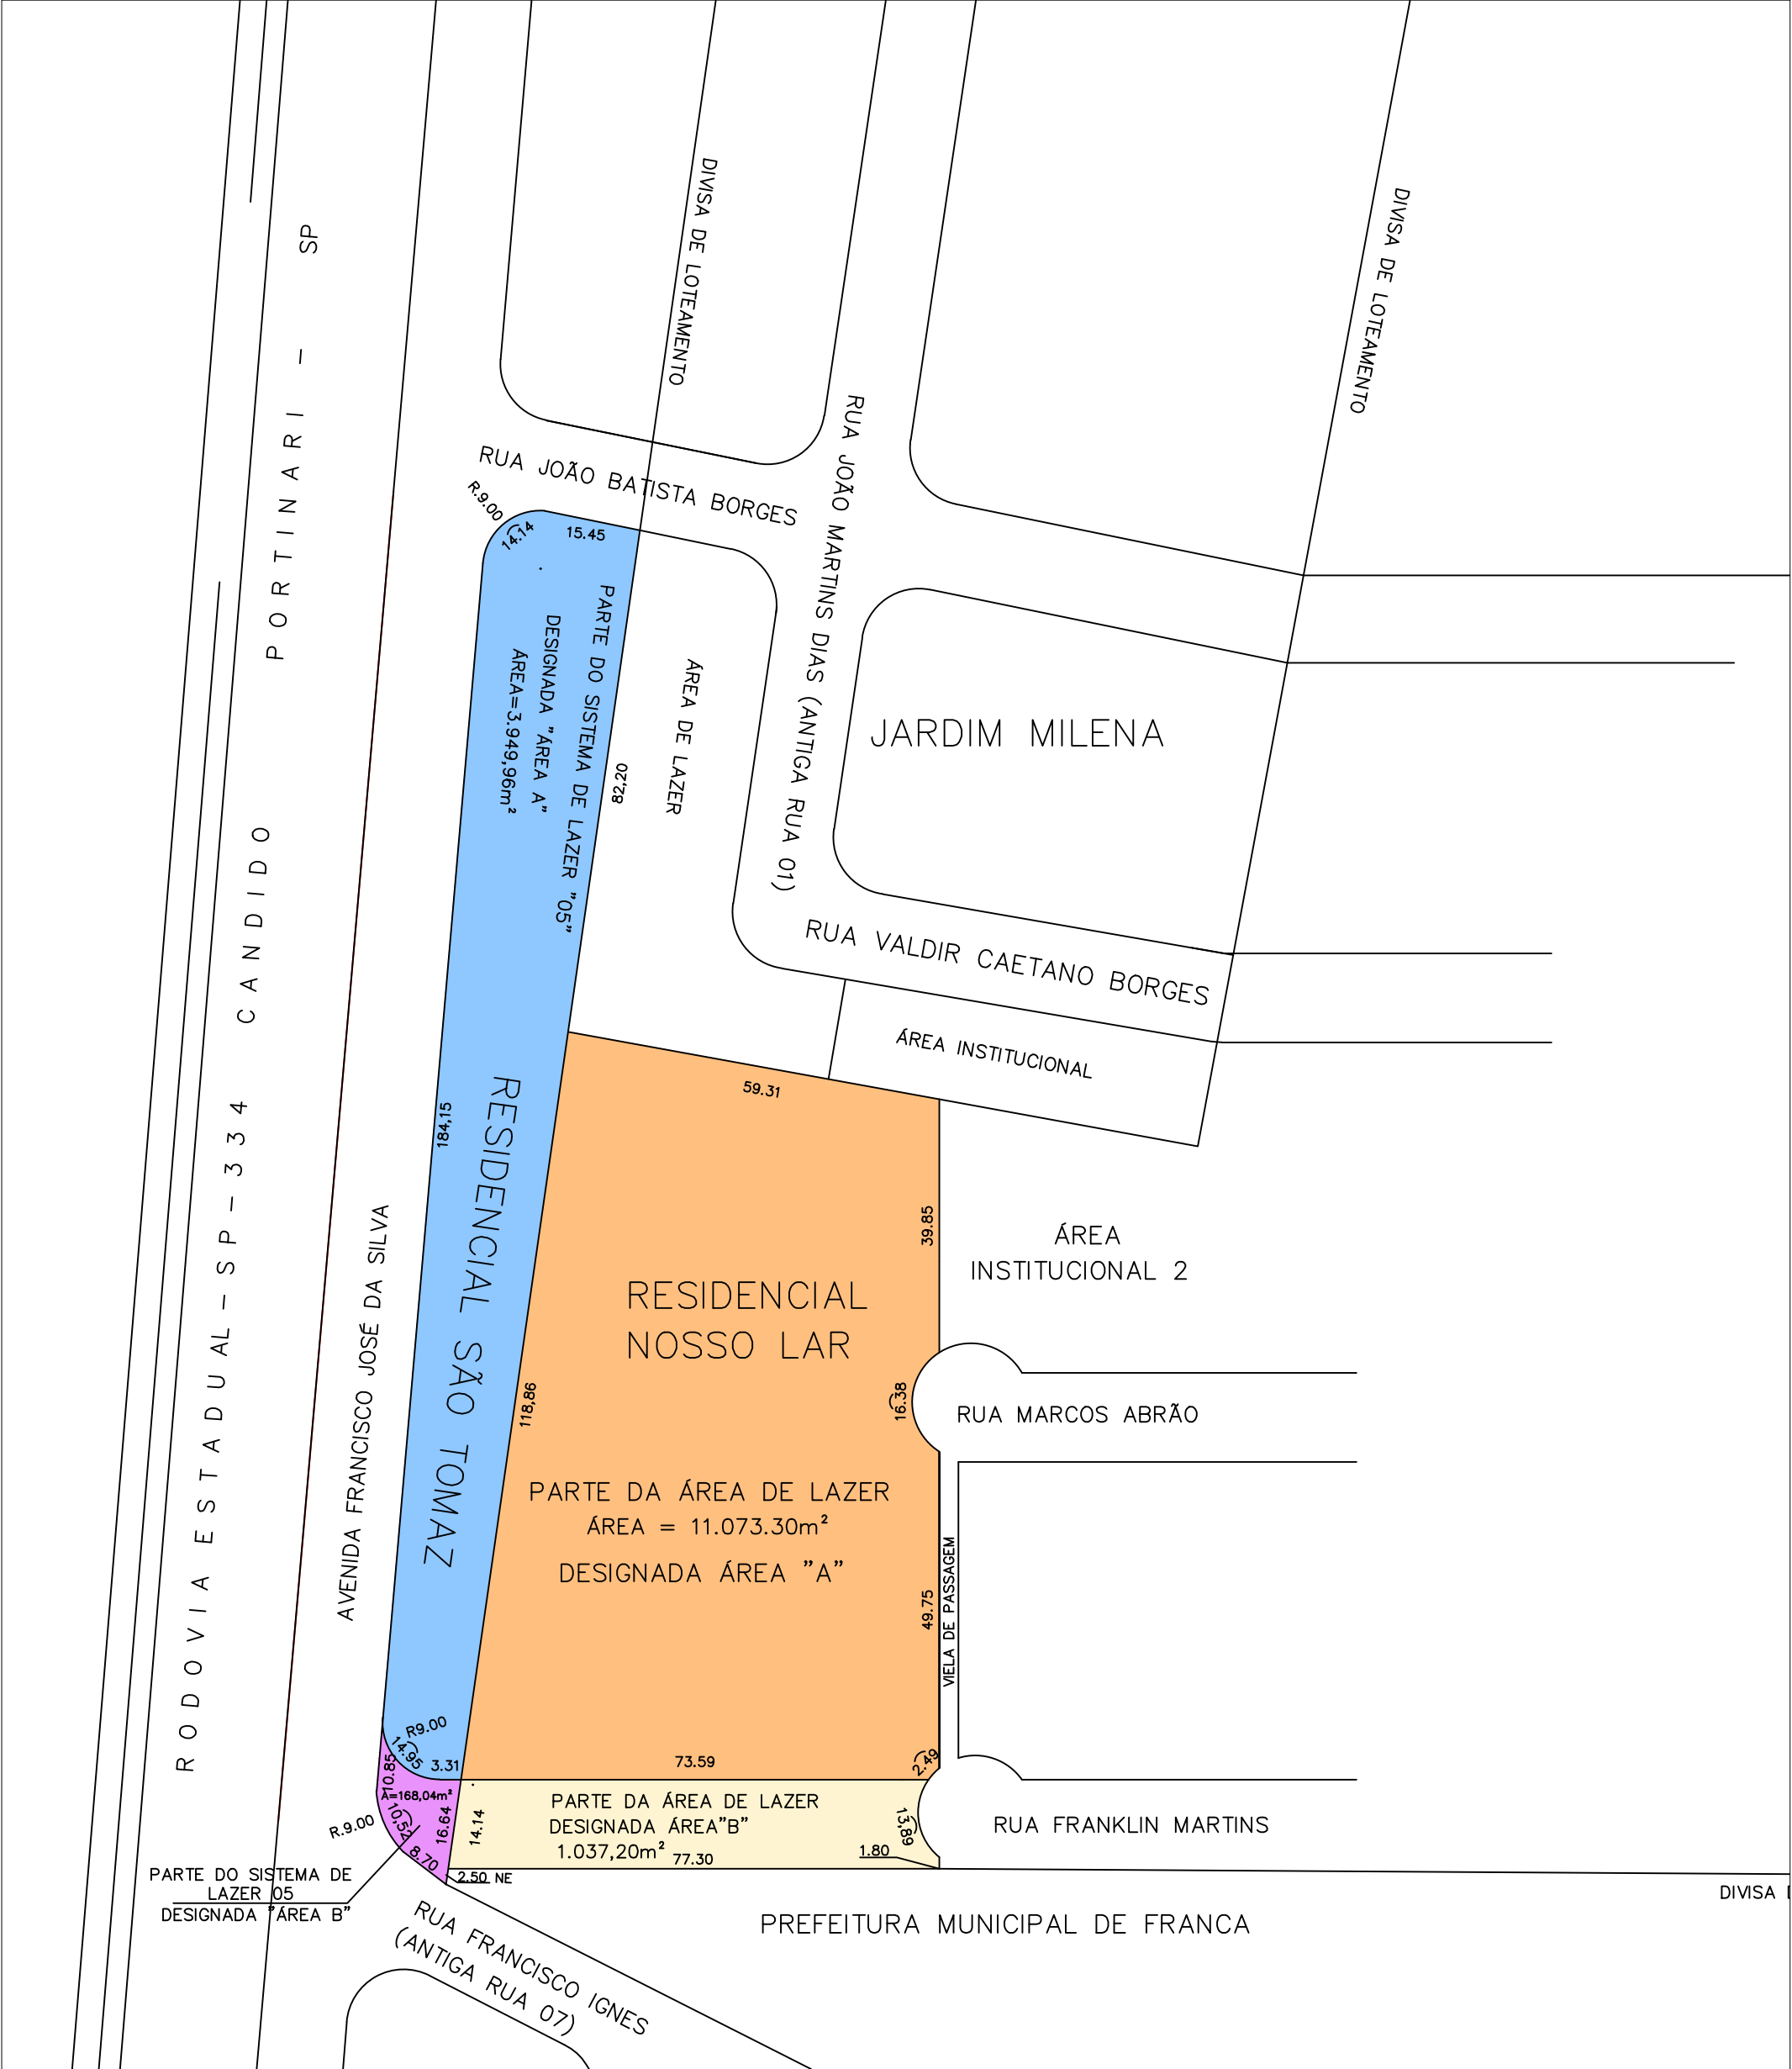

TÍTULO : DEMONSTRATIVO DE ÁREA PÚBLICA PARA ABERTURA E PROLONGAMENTO DA RUA FRANKLIN FARIA
PROPRIETÁRIO : MUNICÍPIO DE FRANCA

LOCAL : ENTRE OS BAIRROS RESIDENCIAL SÃO TOMAZ E RESIDENCIAL NOSSO LAR

LEVANTAMENTO
CLODOMIRO FERREIRA DA SILVA NETO
TECNÓLOGO EM CONSTRUÇÃO CIVIL
CREA 080164305-8

DATA
DEZ / 2022

DESENHO
MARTHA ROSSIGNOLI

ESCALA
1:1000

MUNICÍPIO DE FRANCA
CNPJ/MF- 47.970.769/0001-04

PROCESSO
2021001529

PREFEITURA MUNICIPAL DE FRANCA