

**Memorando nº 005/2025 AP - Depto Serviços**  
03/04/2025

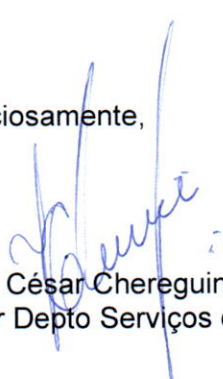
**De: Depto de Serviços e Infraestrutura**  
Para: Luiz Henrique, Secretário de Infraestrutura

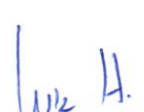
Assunto: Requerimento 231/2025

Prezado Secretário;

Em resposta ao Requerimento 231/2025 do nobre Vereador Claudinei da Rocha, referente a solicitação informações sobre a existência de projeto e previsão de execução das obras de adequação de escada que liga a Avenida Carlos Roberto Haddad à Rua Capitão José Pinheiro de Lacerda, no Jardim Aeroporto I, informamos que já existe um estudo para construção de rampa, conforme projeto anexo, e já foi solicitado o estudo orçamentário.

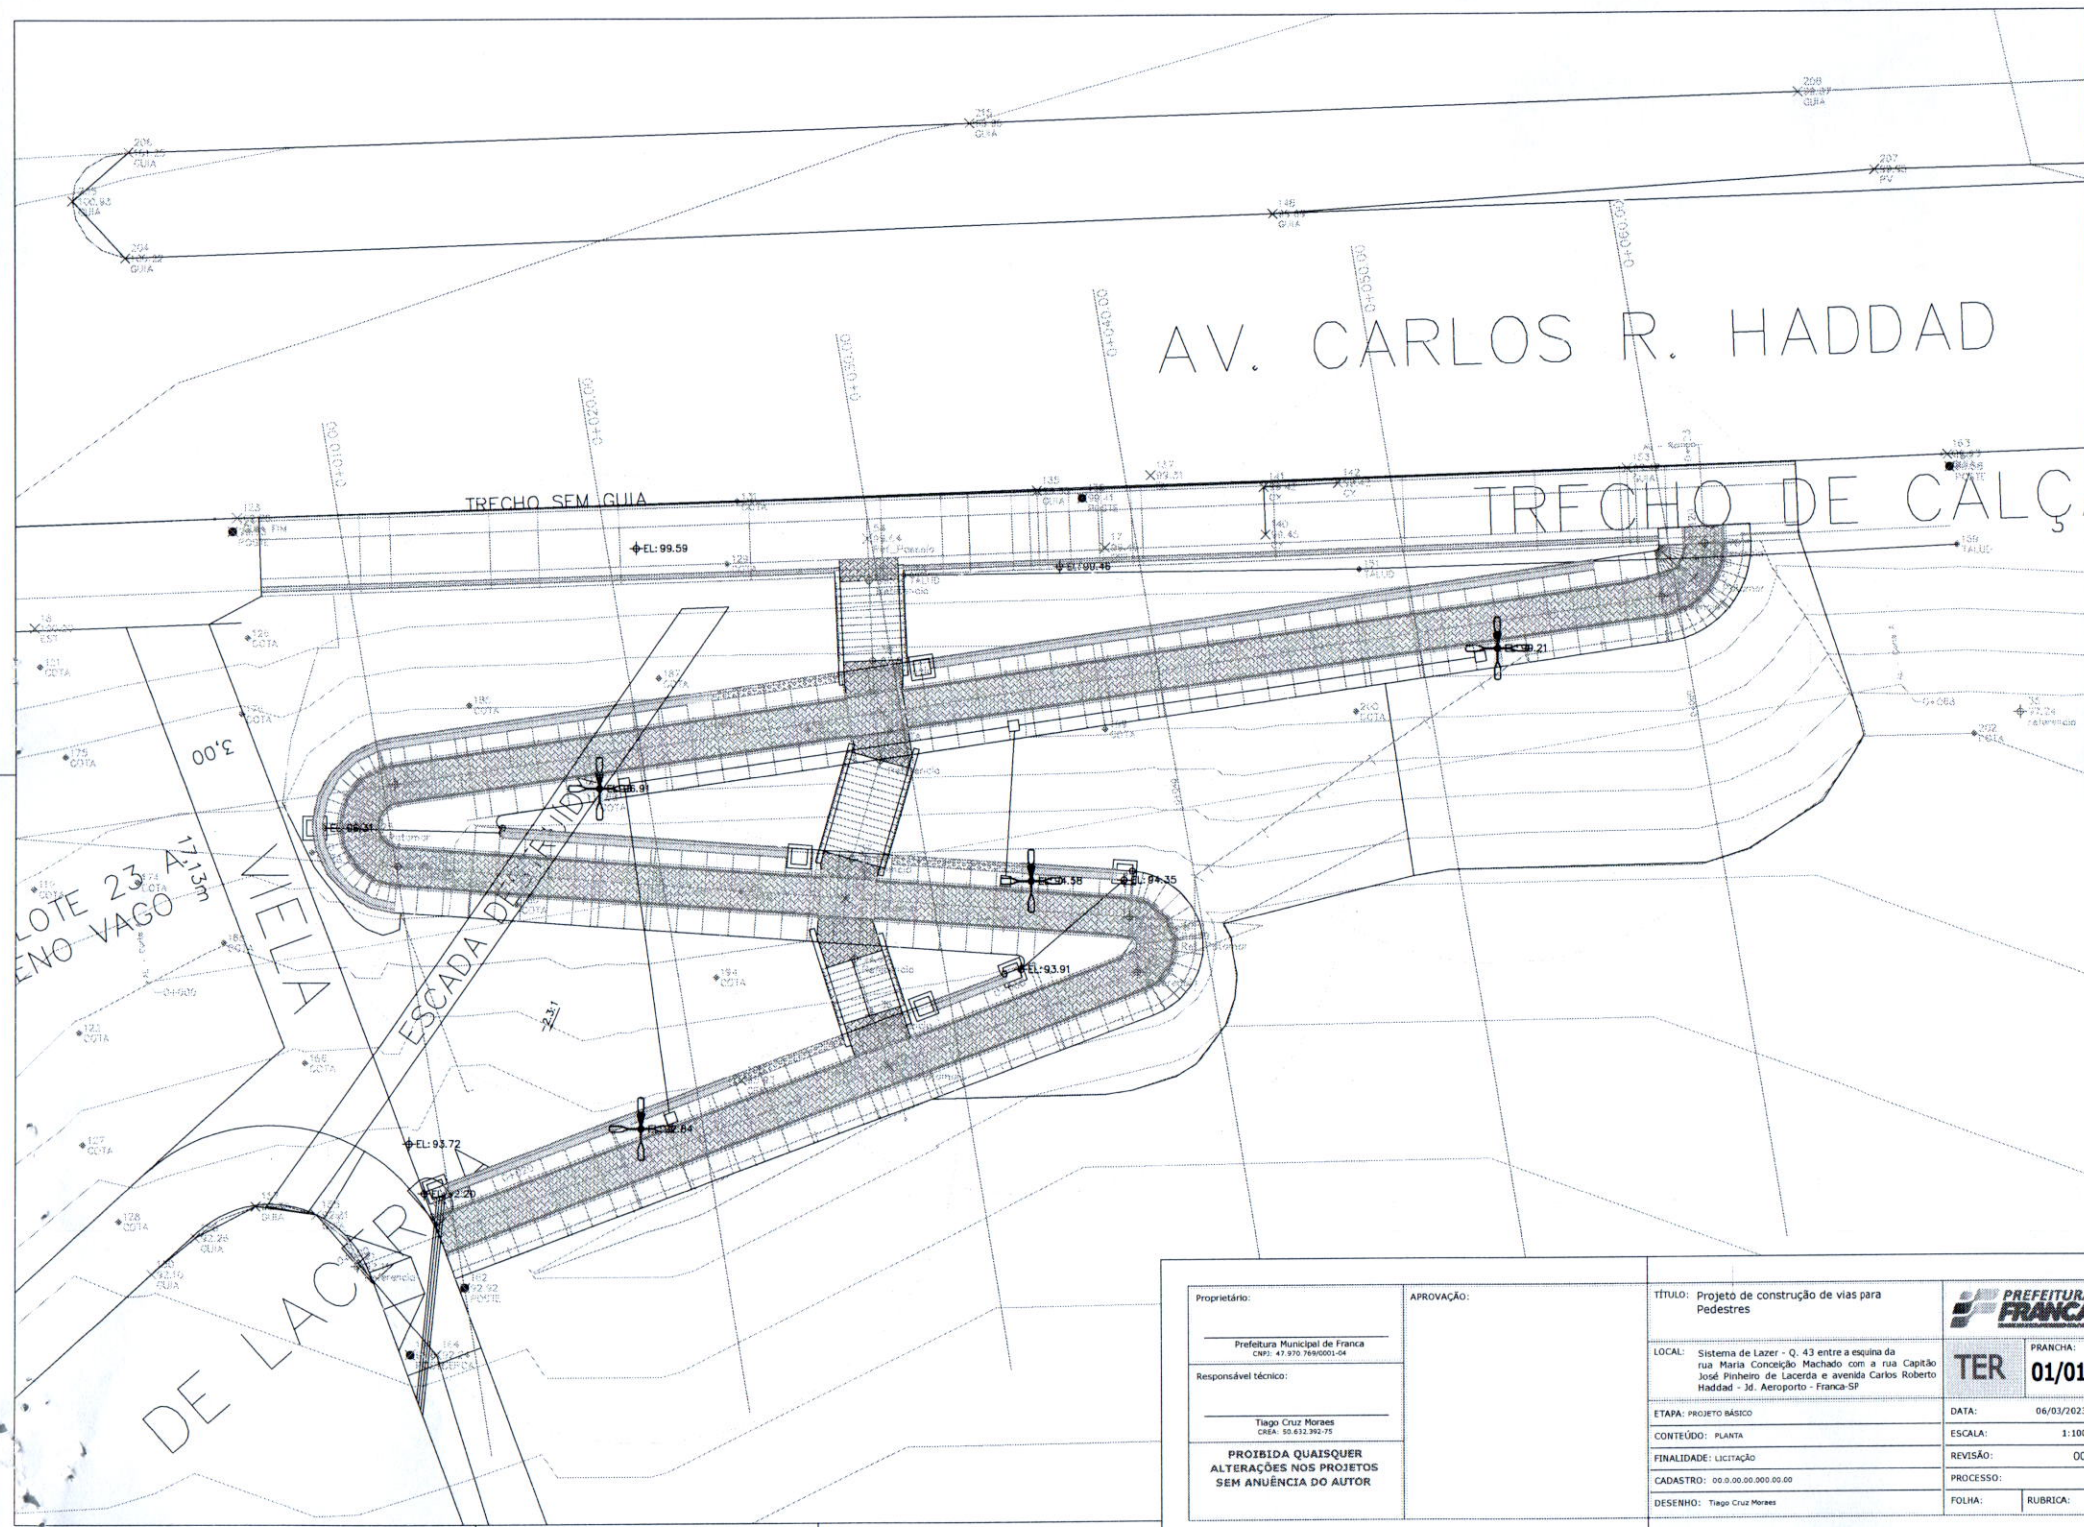
Atenciosamente,

  
Hugo César Chereguini Filho  
Coordenador Depto Serviços e Infraestrutura

  
Luiz Henrique Spirlandelli  
Secretário de Infraestrutura  
Prefeitura de Franca

Recebi em 04/04/25  
Gabinete do Prefeito

Recebi em  
04/04/25  
Secretaria de Infraestrutura



AV. CARLOS R. HADDAD

TRECHO DE CALÇA

LOTE 23  
VAGO

DE LACER

ESCALA DE 1:100

|                                                                                    |  |                   |  |   |  |                                                                                       |  |
|------------------------------------------------------------------------------------|--|-------------------|--|---|--|---------------------------------------------------------------------------------------|--|
| <b>Proprietário:</b><br>Prefeitura Municipal de Franca<br>CNPJ: 47.970.769/0001-04 |  | <b>APROVAÇÃO:</b> |  | <b>TÍTULO:</b> Projeto de construção de vias para Pedestres   |  |  |  |
| <b>Responsável técnico:</b><br>Tiago Cruz Moraes<br>CREA: 95.632.392-75            |  |                   |  | <b>LOCAL:</b> Sistema de Lazer - Q. 43 entre a esquina da rua Maria Conceição Machado com a rua Capitão José Pinheiro de Lacerda e avenida Carlos Roberto Haddad - Jd. Aeroporto - Franca-SP |  | <b>PRANCHA:</b><br><b>TER 01/01</b>                                                   |  |
| <b>PROIBIDA QUAISQUER ALTERAÇÕES NOS PROJETOS SEM ANUÊNCIA DO AUTOR</b>            |  |                   |  | <b>ETAPA:</b> PROJETO BÁSICO   |  | <b>DATA:</b> 06/03/2023                                                               |  |
|                                                                                    |  |                   |  | <b>CONTEÚDO:</b> PLANTA   |  | <b>ESCALA:</b> 1:100                                                                  |  |
|                                                                                    |  |                   |  | <b>FINALIDADE:</b> LICITAÇÃO   |  | <b>REVISÃO:</b> 00                                                                    |  |
|                                                                                    |  |                   |  | <b>CADASTRO:</b> 00.0.00.00.00.00.00   |  | <b>PROCESSO:</b>                                                                      |  |
|                                                                                    |  |                   |  | <b>DESENHO:</b> Tiago Cruz Moraes   |  | <b>FOLHA:</b> <b>RUBRICA:</b>                                                         |  |